01 Исходные данные

Проект разработан на основании черновых размеров и материалов, предоставленных Заказчиком. Принятый общий внутренний габарит квартиры — 6160 × 8070 мм без балкона; высота помещений — 2800 мм. Проектные изображения не являются результатом исполнительного обмера.

02 Обмерные данные по конструкциям и коммуникациям

Заказчиком не предоставлены подтверждённые обмерные размеры и точные привязки потолочных балок в гостиной и спальне, радиаторов отопления, вентиляционной шахты и вентиляционных каналов кухни, а также водопроводных коммуникаций. Показанные в проекте элементы приняты по имеющимся исходным материалам. Их фактические габариты, отметки и положение необходимо установить на объекте.

03 Отделка, мебель и комплектация

Отделочные материалы, мебель, мебельные материалы, фурнитура, сантехника, светильники и аксессуары подбираются и утверждаются Заказчиком самостоятельно. Изображённые цвета, фактуры и предметы передают проектный замысел. Окончательная комплектация, артикулы и состав поставки определяются отдельно.

04 Бытовая техника

Перечень конкретных моделей и технические паспорта бытовой техники Заказчиком не предоставлены. До изготовления мебели и выполнения подключений необходимо согласовать выбранные модели, размеры встраивания, вентиляционные зазоры, мощности, способы подключения и требования производителей.

05 Назначение визуализаций

Визуализации и коллажи предназначены для общего представления о композиции, стилистике и характере интерьера. Они не используются для определения размеров, конструктивных узлов и монтажных привязок. Оттенки и фактуры могут отличаться от реальных образцов. Серия с декором представляет дополнительный вариант оформления и не является спецификацией поставки.

06 Обязательная проверка размеров

Все размеры помещений, проёмов, мебели, оборудования, проходов, зазоров и монтажных привязок подлежат обязательной проверке профильными специалистами на объекте. Перед заказом и изготовлением мебели выполняется контрольный замер с учётом фактической отделки, уровня чистого пола, потолка, коммуникаций и выбранной техники.

07 Размещение электроточек

Индивидуальные пожелания Заказчика по количеству и размещению розеток и выключателей не предоставлены. Схема разработана как проектное предложение на основе планировки, расстановки мебели, назначения оборудования и сценариев освещения, с учётом общих принципов безопасного и удобного размещения. Положение и количество точек необходимо согласовать с Заказчиком до монтажа.

08 Проверка электротехнических решений

Раздел электроточек подлежит обязательной проверке квалифицированным специалистом по электроснабжению. До выполнения работ необходимо проверить соответствие действующим требованиям, фактическим условиям объекта и паспортам оборудования; определить нагрузки, параметры линий, защитные устройства, заземление и состав щита. Данные о выделенной мощности и числе фаз не предоставлены. План размещения не заменяет расчёт и рабочую схему электроснабжения.

09 Согласование перед реализацией

До начала монтажных работ следует совместно сверить мебельные чертежи, схемы инженерных подключений и выбранные изделия. Должны быть обеспечены доступ к обслуживаемым узлам, вентиляция встроенной техники и возможность открывания дверей и фасадов. Решения по балкам, шахтам и существующим коммуникациям уточняются профильными специалистами.

10 Порядок внесения изменений

При выявлении расхождений с фактическими условиями либо при изменении техники, мебели, отделки или инженерных решений затронутые листы проекта необходимо скорректировать до выполнения соответствующих работ. Размеры читаются по числовым обозначениям на чертежах, а не измеряются по изображению, коллажу или распечатке.

Указания относятся ко всем чертежам, визуализациям и коллажам настоящего альбома.


МАКСимум мебель
Белякова Екатерина Александровна
+7 (915) 953-09-29 · Катерина
+7 (910) 799-64-71 · Максим
Дизайн интерьера и мебель на заказ

mebelmaksimum@mail.ru
belyakova.rabota@yandex.ru
portfolio-maxdizain.ru
maxmebel-52.ru
vk.com/maximummebel

ПЛАН ПОМЕЩЕНИЯ С РАЗМЕРАМИ

Проект квартиры · Заказчик Алексей · Черновые размеры

АР-01 · А3

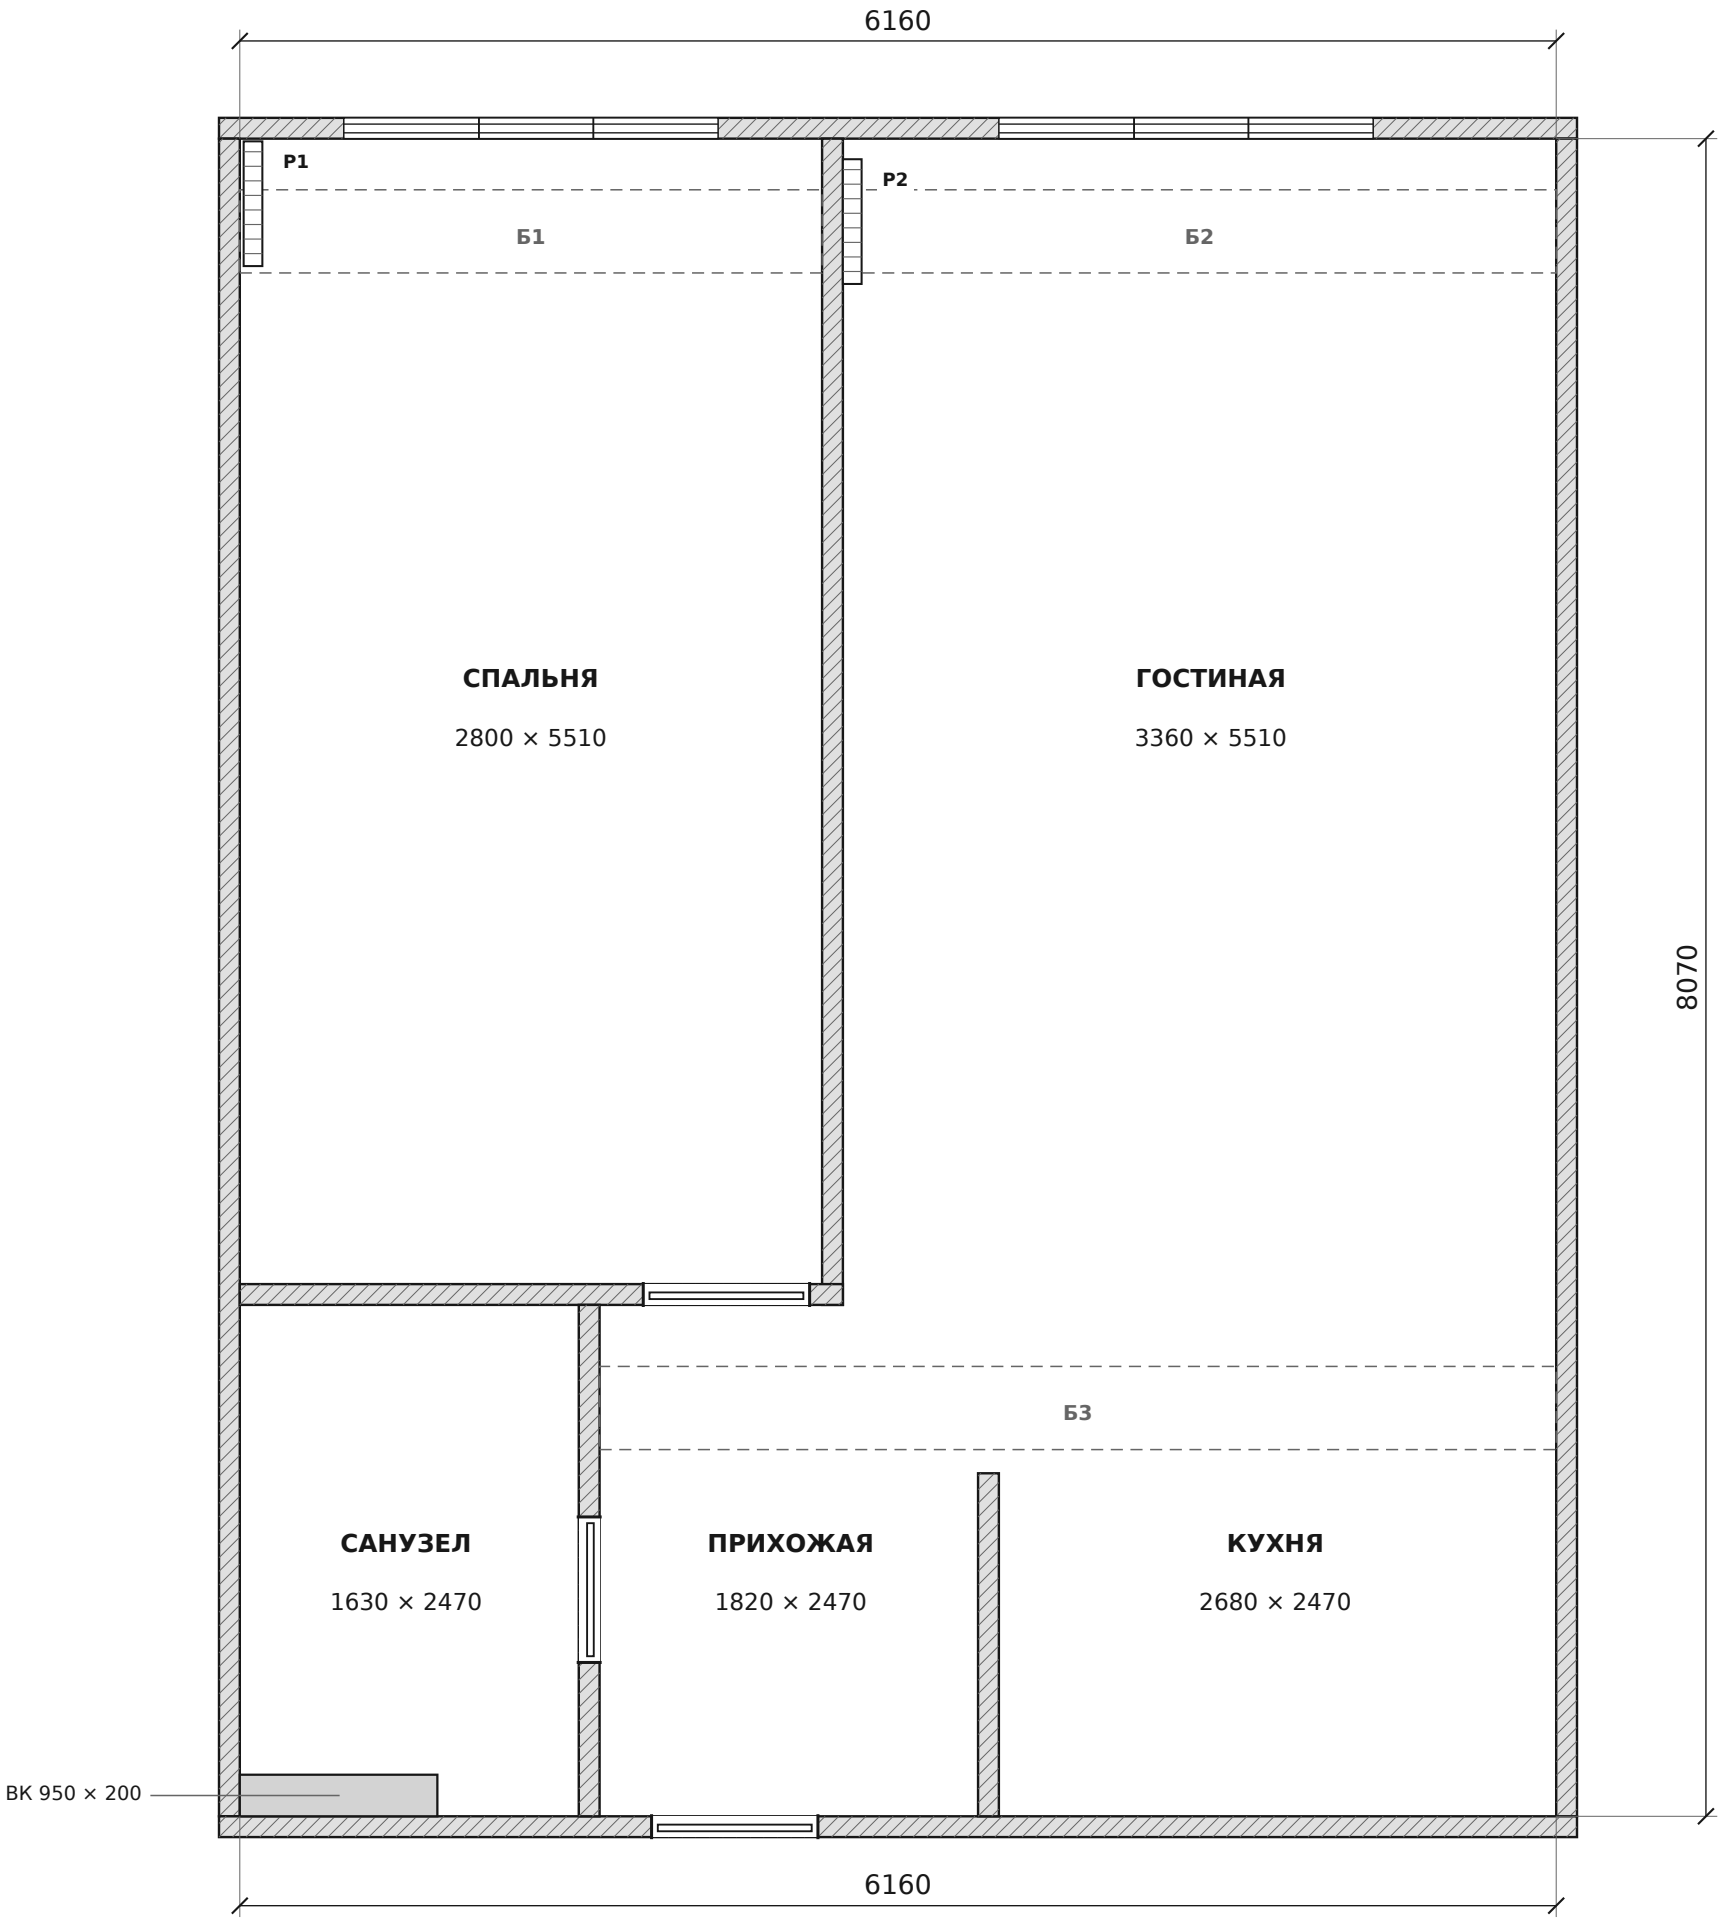

ВНУТРЕННИЙ ГАБАРИТ 6160 × 8070 · ВЫСОТА ПОМЕЩЕНИЙ 2800

№	Помещение	Размеры, мм
01	Спальня	2800 × 5510
02	Гостиная	3360 × 5510
03	Санузел	1630 × 2470
04	Прихожая	1820 × 2470
05	Кухня	2680 × 2470

УСЛОВНЫЕ ОБОЗНАЧЕНИЯ

– – – – – – Б1—Б3 · проекция потолочной балки

Ширина балок 400 · высота 300 · отметка низа +2500

Р1, Р2 · радиаторы 600 × 600

Размер: длина × высота · 2 шт.

МАКСимум мебель

Белякова Екатерина Александровна

+7 (915) 953-09-29 · Катерина

+7 (910) 799-64-71 · Максим

Дизайн интерьера и мебель на заказ

mebelmaksimum@mail.ru

belyakova.rabota@yandex.ru

portfolio-maxdizain.ru

maxmebel-52.ru

vk.com/maximummebel

23.11.2026 · Клиентский альбом

ПРОЕКТ КВАРТИРЫ

Заказчик: Алексей


АР-01 05 / 69

А3 · Размеры в мм

РАССТАНОВКА МЕБЕЛИ

Общий план · Габариты мебели и кухонного гарнитура

М-01 · А3

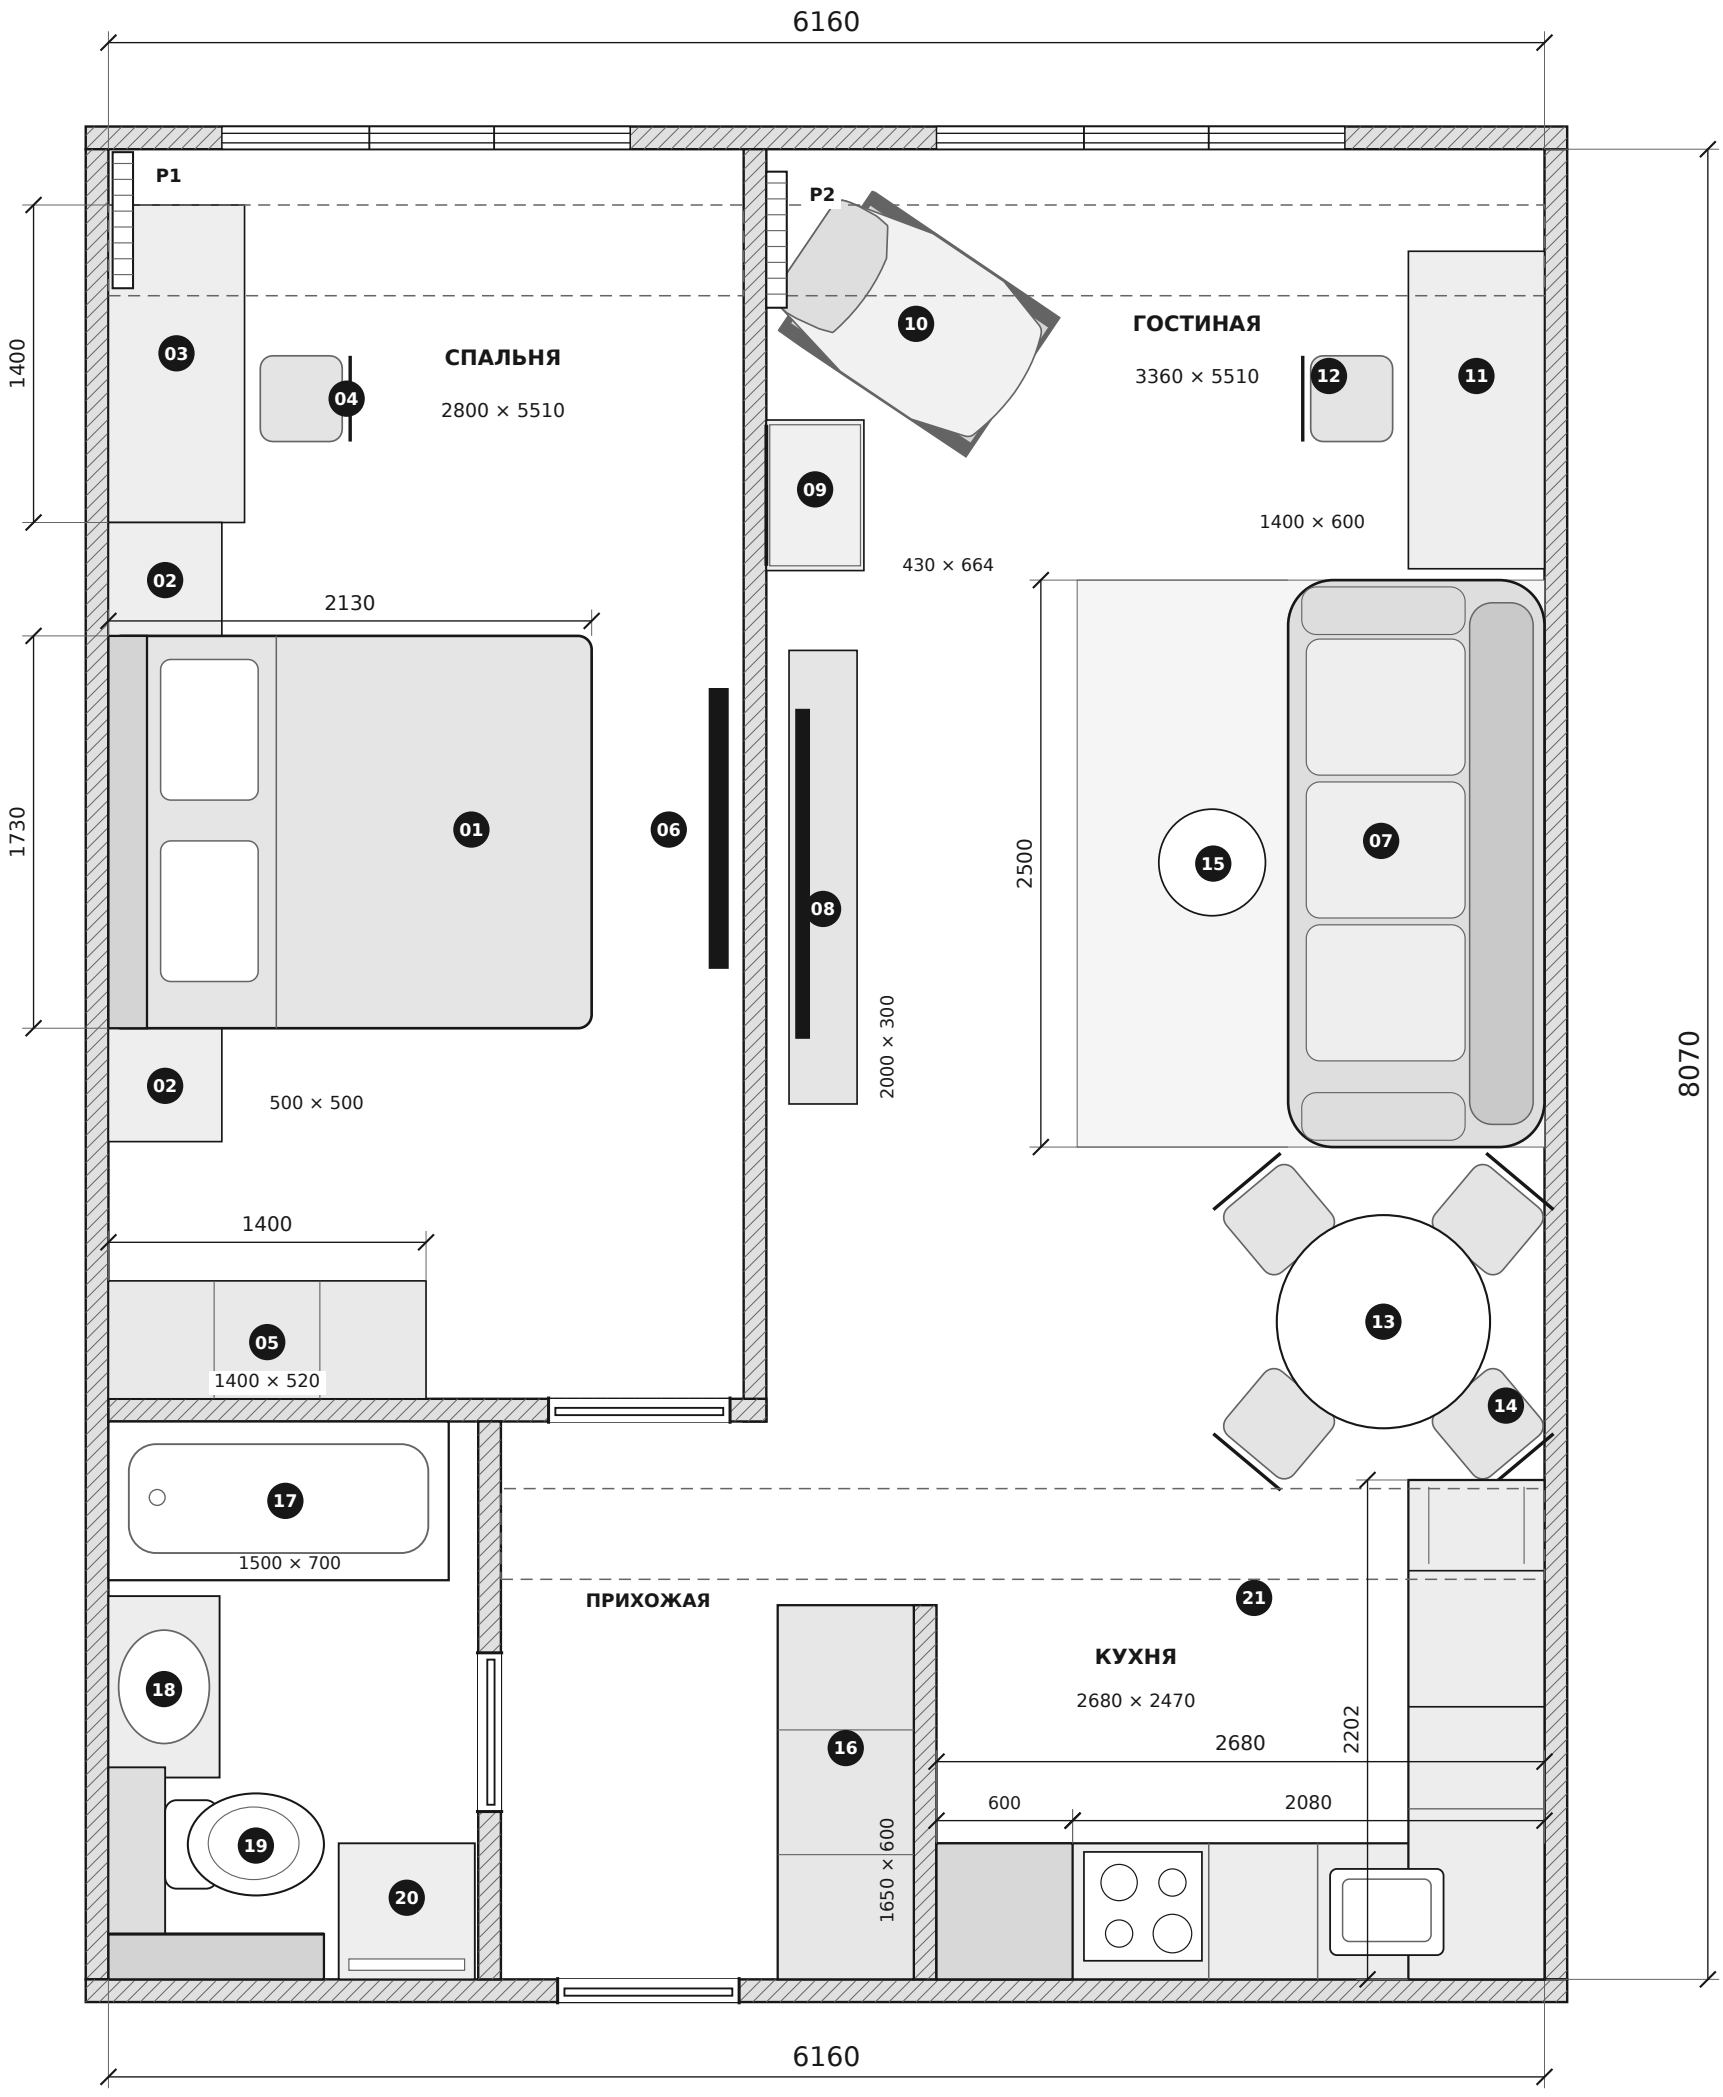

ПОЗИЦИИ 01—21 · СПЕЦИФИКАЦИИ НА ЛИСТАХ М-02 И М-03

Элемент	Размеры и состав, мм
Кухня: длинная сторона	600 + 2080 = 2680
Кухня: короткая сторона	400 + 600 + 502 + 700 = 2202
Нижний ряд короткой стороны	ПММ 450 · выдвижная корзина 150
P1 / P2 — радиаторы	600 × 600 (длина × высота), 2 шт.

МАКСимум мебель
Белякова Екатерина Александровна
+7 (915) 953-09-29 · Катерина
+7 (910) 799-64-71 · Максим
Дизайн интерьера и мебель на заказ

mebelmaksimum@mail.ru
belyakova.rabota@yandex.ru
portfolio-maxdizain.ru
maxmebel-52.ru
vk.com/maximummebel
23.11.2026 · Клиентский альбом

ПРОЕКТ КВАРТИРЫ
Заказчик: Алексей

М-01 06 / 69

А3 · Размеры в мм

01 Спальня · 2800 × 5510

Поз.	Наименование	Кол.	Размеры, мм	Расположение
01	Кровать	1	2130 × 1730	Изголовье у левой стены.
02	Прикроватная тумба	2	500 × 500	По обе стороны кровати.
03	Рабочий стол спальни	1	Длина 1400	Вдоль левой стены у окна.
04	Рабочее кресло спальни	1		Перед рабочим столом.
05	Шкаф спальни	1	1400 × 520	У стены со входом в спальню.
06	ТВ спальни	1	1230 вдоль стены	На стене напротив кровати.

02 Гостиная · 3360 × 5510


Поз.	Наименование	Кол.	Размеры, мм	Расположение
07	Диван	1	Длина 2500	Вдоль правой стены, напротив ТВ.
08	ТВ-тумба гостиной	1	2000 × 300	Вдоль стены напротив дивана.
09	Стеллаж со стеклом	1	430 × 664	У стены, рядом с креслом.
10	Кресло гостиной	1		Спинкой к левому углу у окна; сиденье направлено по диагонали в комнату.
11	Рабочий стол гостиной	1	1400 × 600	Вдоль правой стены у окна.
12	Рабочее кресло гостиной	1		Перед рабочим столом.
13	Круглый обеденный стол	1		Обеденная группа у кухни.
14	Обеденный стул	4		Вокруг обеденного стола.
15	Журнальный стол	1		Перед диваном.

03 Радиаторы отопления

Поз.	Помещение	Кол.	Длина × высота, мм	Расположение
Р1	Спальня	1	600 × 600	У левой стены в зоне окна.
Р2	Гостиная	1	600 × 600	У стены в зоне окна, рядом с креслом.

МАКСимум мебель
Белякова Екатерина Александровна
+7 (915) 953-09-29 · Катерина
+7 (910) 799-64-71 · Максим
Дизайн интерьера и мебель на заказ

mebelmaksimum@mail.ru
belyakova.rabota@yandex.ru
portfolio-maxdizain.ru
maxmebel-52.ru
vk.com/maximummebel

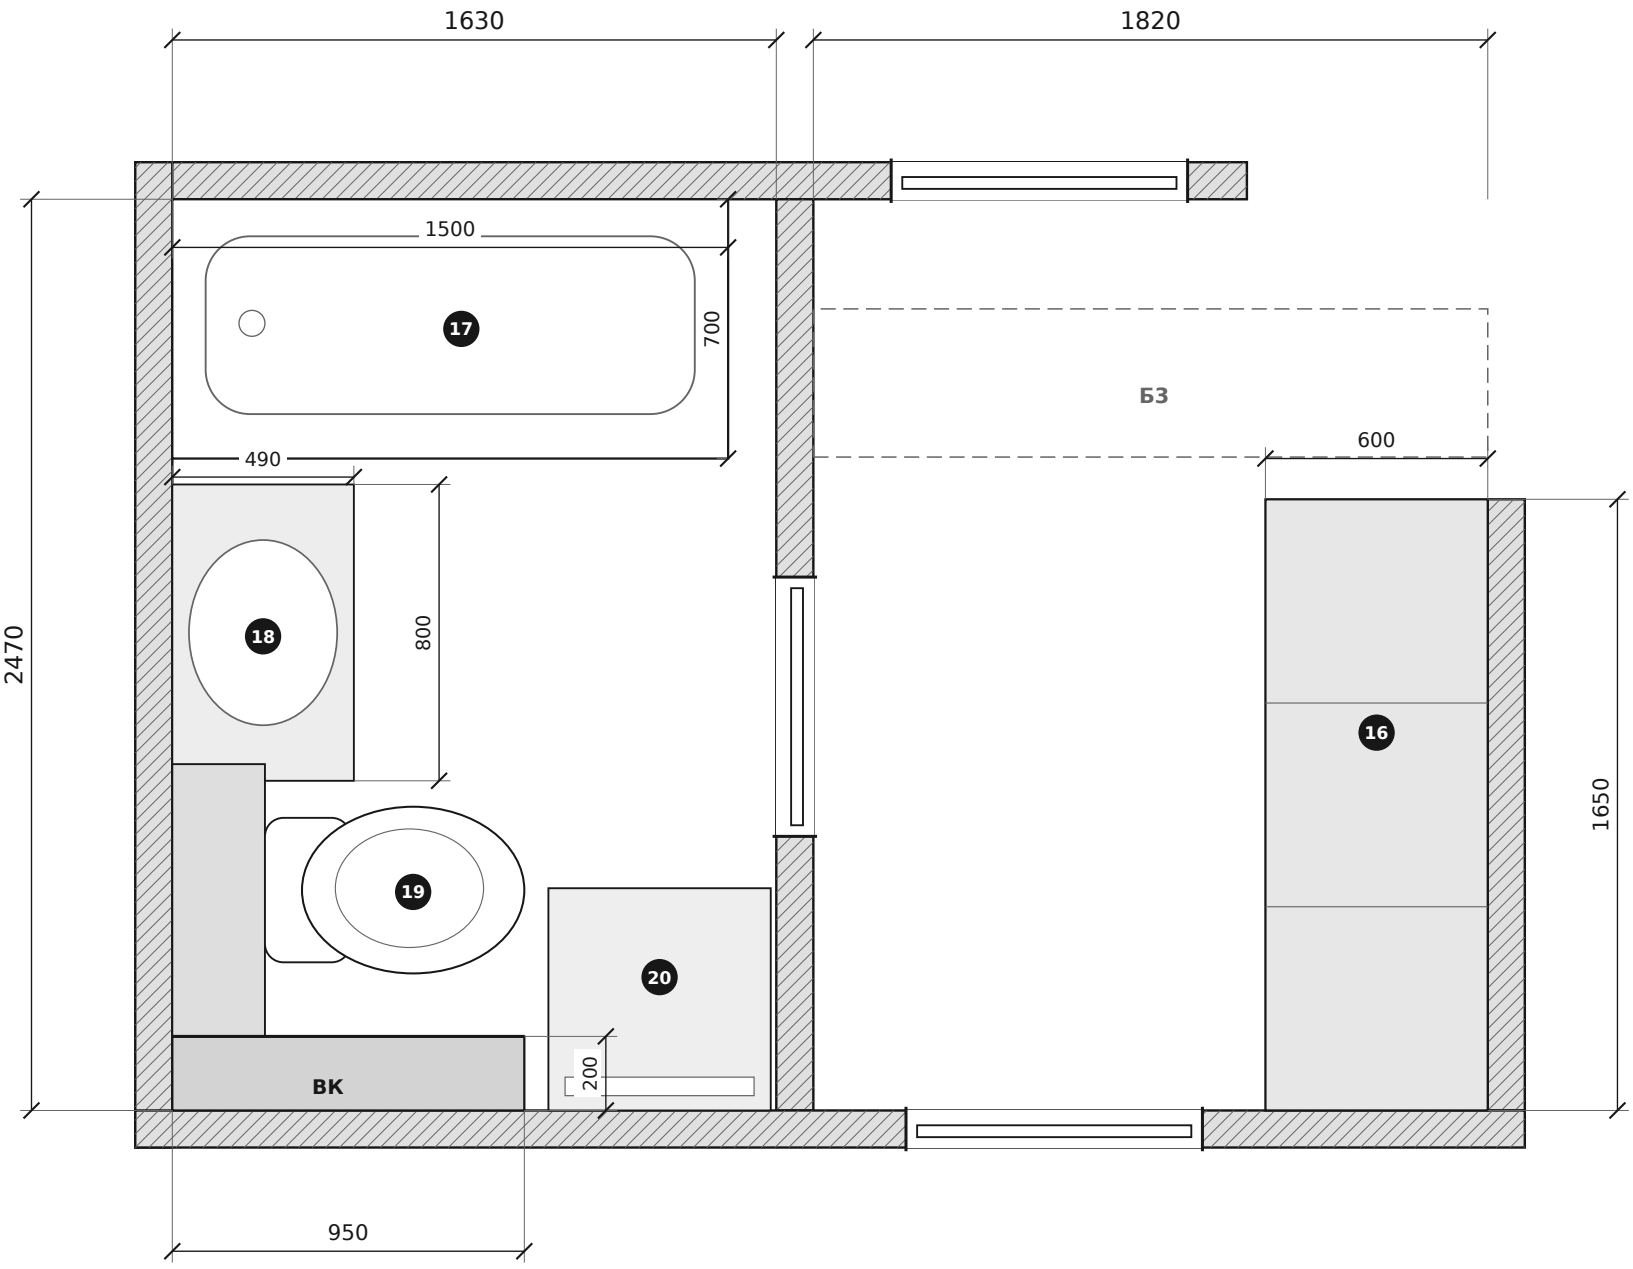

САНУЗЕЛ · 1630 × 2470

ПРИХОЖАЯ · 1820 × 2470

Мебель и оборудование

Поз.	Наименование	Кол.	Размеры, мм	Расположение
16	Шкаф прихожей	1	1650 × 600	Вдоль границы кухни и прихожей.
17	Ванна	1	1500 × 700	Вдоль торцевой стены санузла.
18	Тумба с раковиной	1	800 × 490	У левой стены санузла.
19	Унитаз с инсталляцией	1		У левой стены санузла.
20	Стиральная машина	1		У нижней стены, справа от вентканала.

Архитектурные элементы

Поз.	Элемент	Размеры, мм
ВК	Вентиляционный канал санузла	950 × 200 в плане
Б3	Потолочная балка над прихожей и кухней	4600 × 400 × 300

МАКСимум мебель

Белякова Екатерина Александровна

+7 (915) 953-09-29 · Катерина

+7 (910) 799-64-71 · Максим

Дизайн интерьера и мебель на заказ

mebelmaksimum@mail.ru

belyakova.rabota@yandex.ru

portfolio-maxdizain.ru

maxmebel-52.ru

vk.com/maximummebel